


270 270 200 140

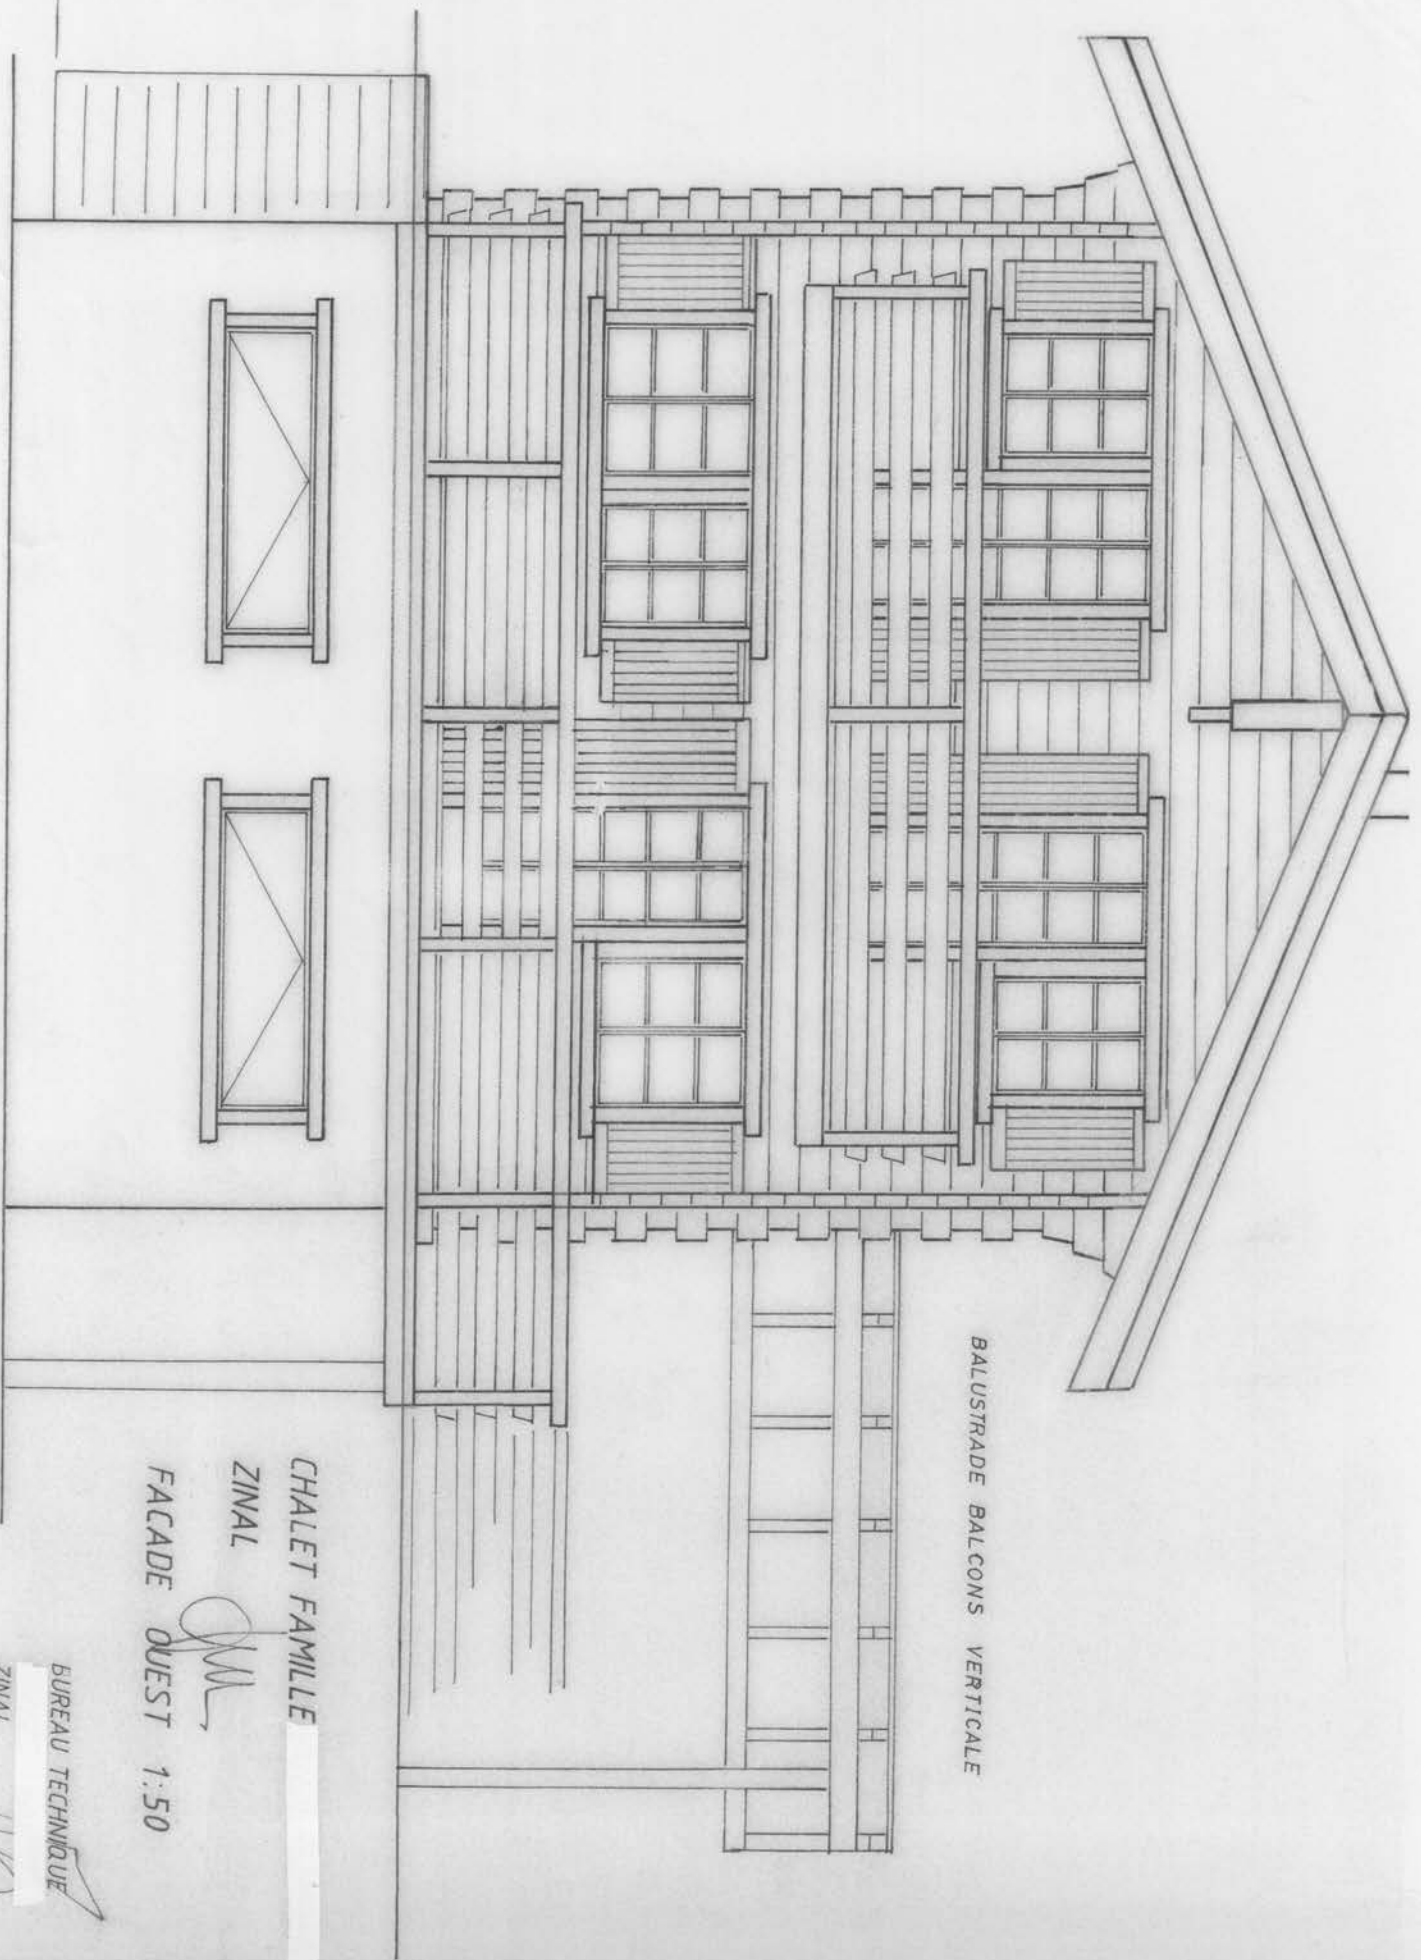

BALUSTRADE BALCONS VERTICALE

CHALET FAMILLE
ZINAL
FACADE QUEST 1:50

BUREAU TECHNIQUE

ZINAL

05.08.2006
17 06 07




CHALET FAMILLE
ZINAL

FACADE SUD 1:50

mod 20.03.07

BUREAU TECHNIQUE
ZINAL

05.08.2006
17.06.07

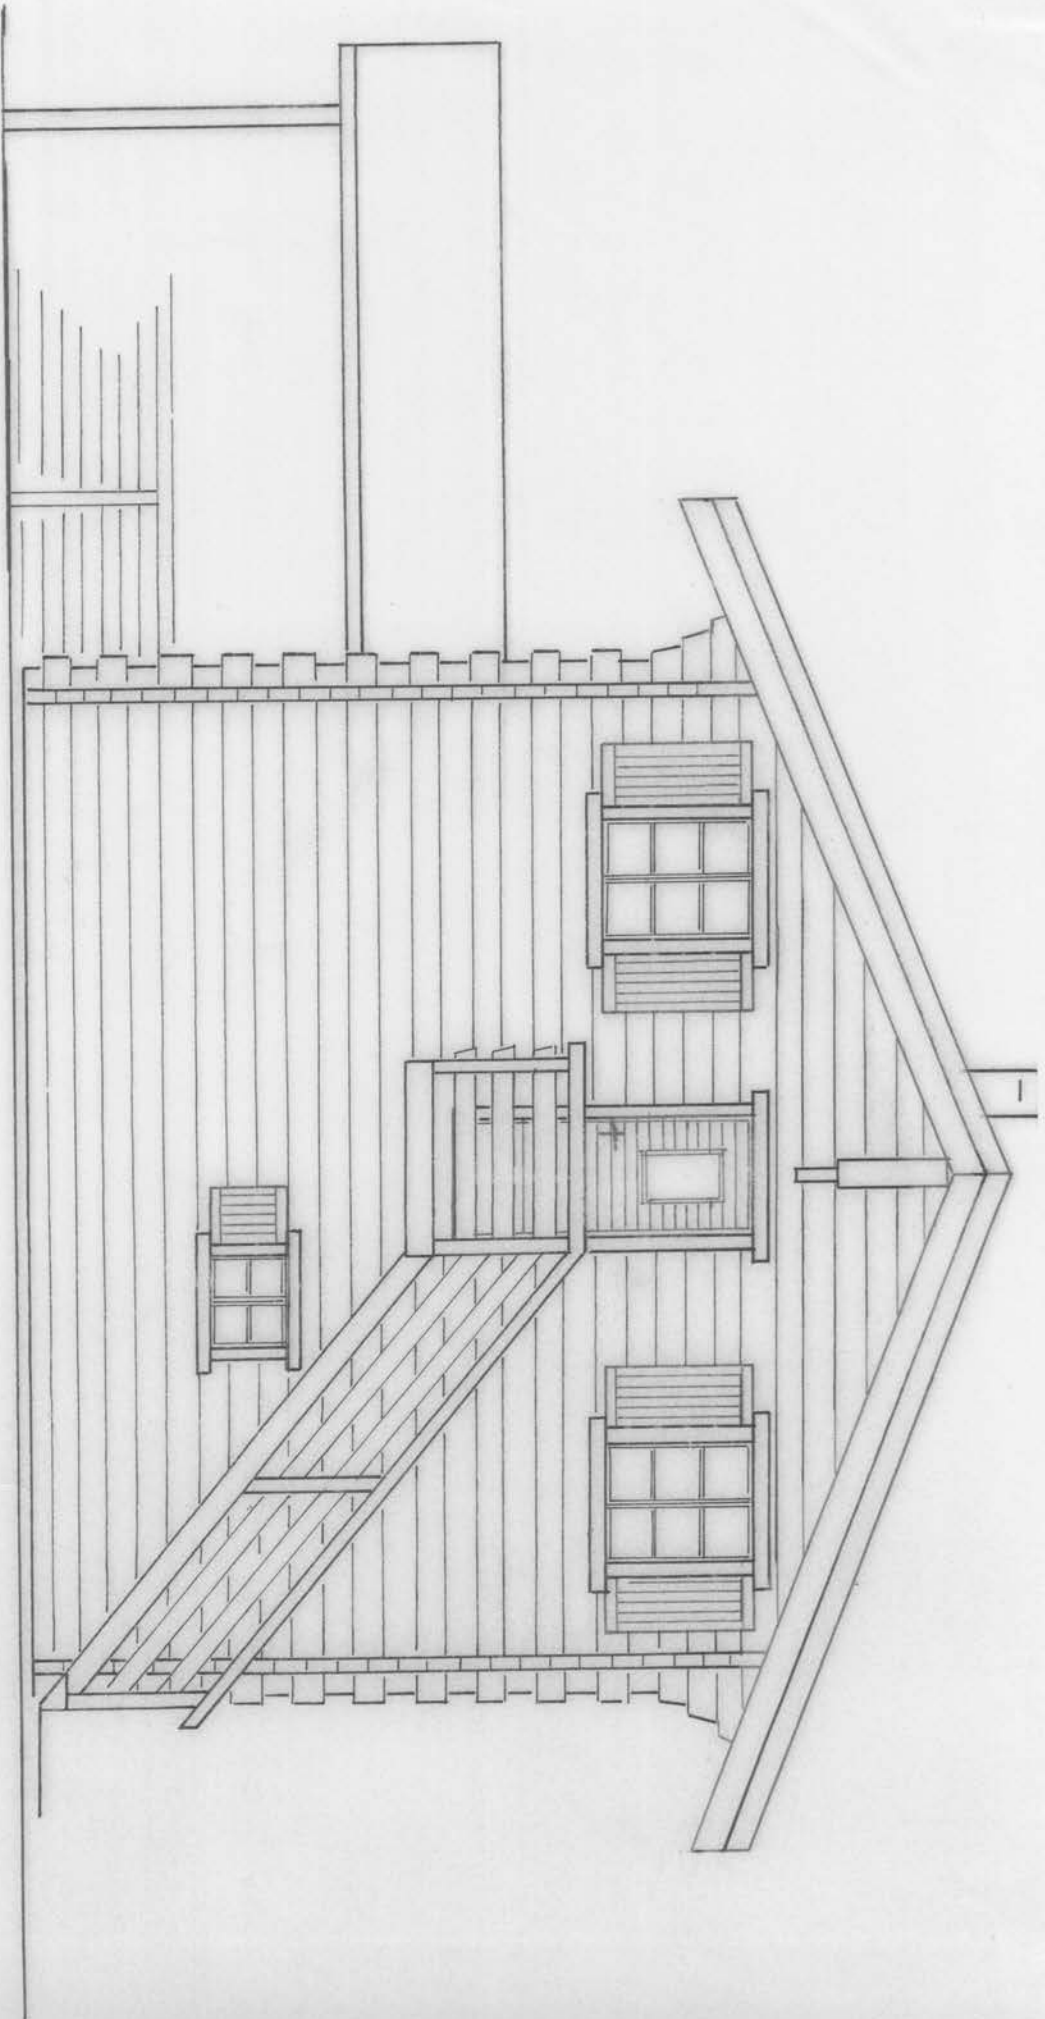

CHALET FAMILLE
ZINAL
FACADE EST 1 50

BUREAU TECHNIQUE
ZINAL

05.08.2006
17 06 07

CHALET
FAMILLE
ZINAL

FACADE NORD 1:50




BUREAU TECHNIQUE

ZINAL
05.08.2006



REV 20.03.07

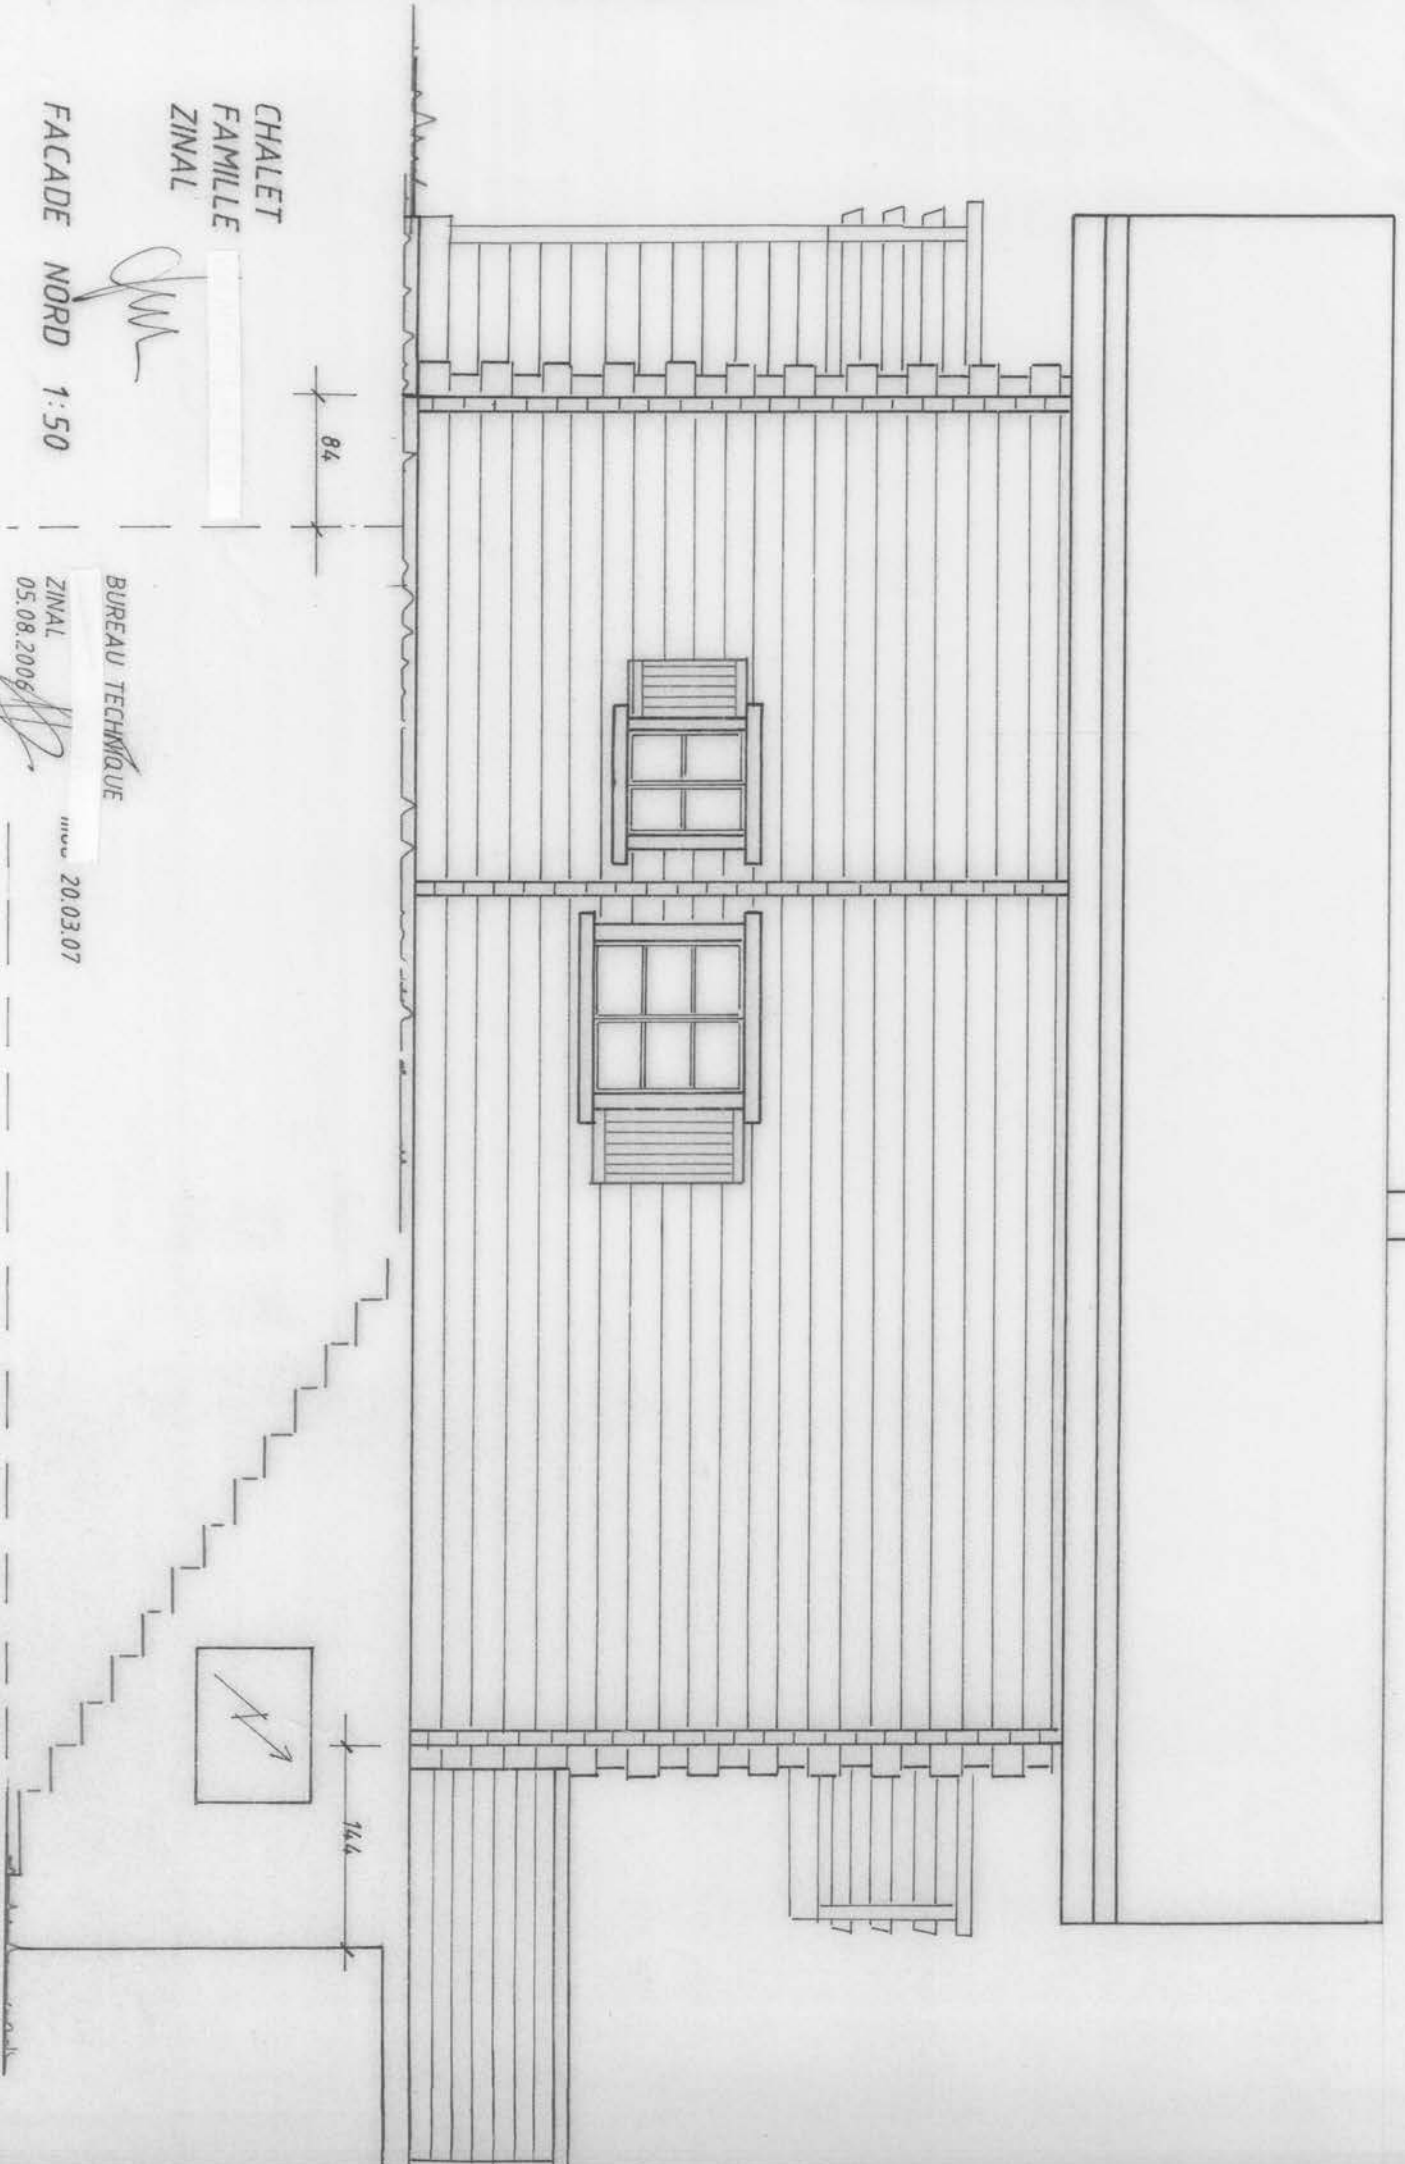

-

CHALET FAMILLE

ZINAL

SOUS-SOL


1:50

mod 14.02.07 BUREAU TECHNIQUE
mod 20.03.07

ZINAL

05.08.2006

17 06 07

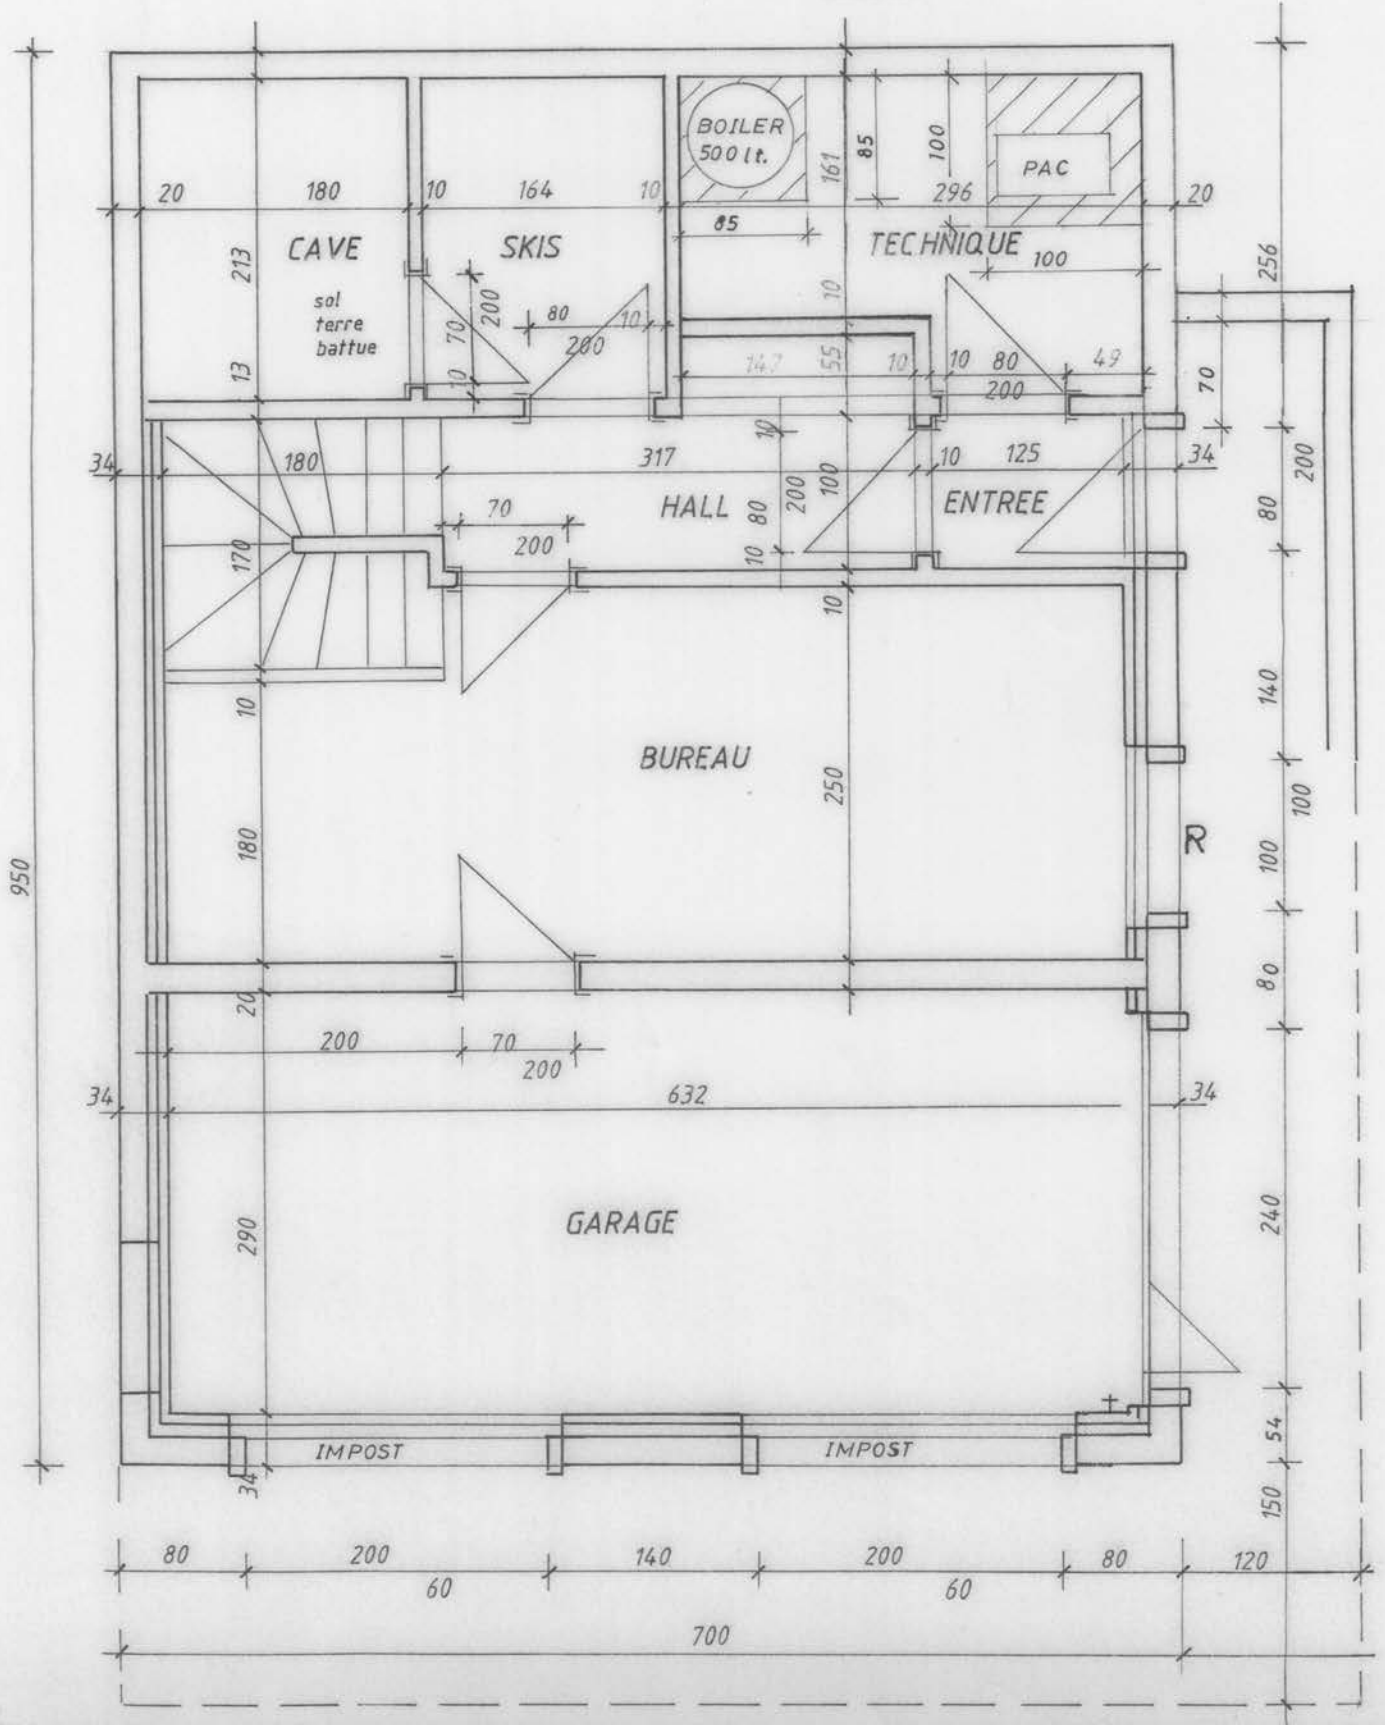

CHALET FAMILLE

ZINAL

REZ 1.50




mod 14.02.07
08.03.07

BUREAU TECHNIQUE

ZINAL

05.08.2006
17 06 07

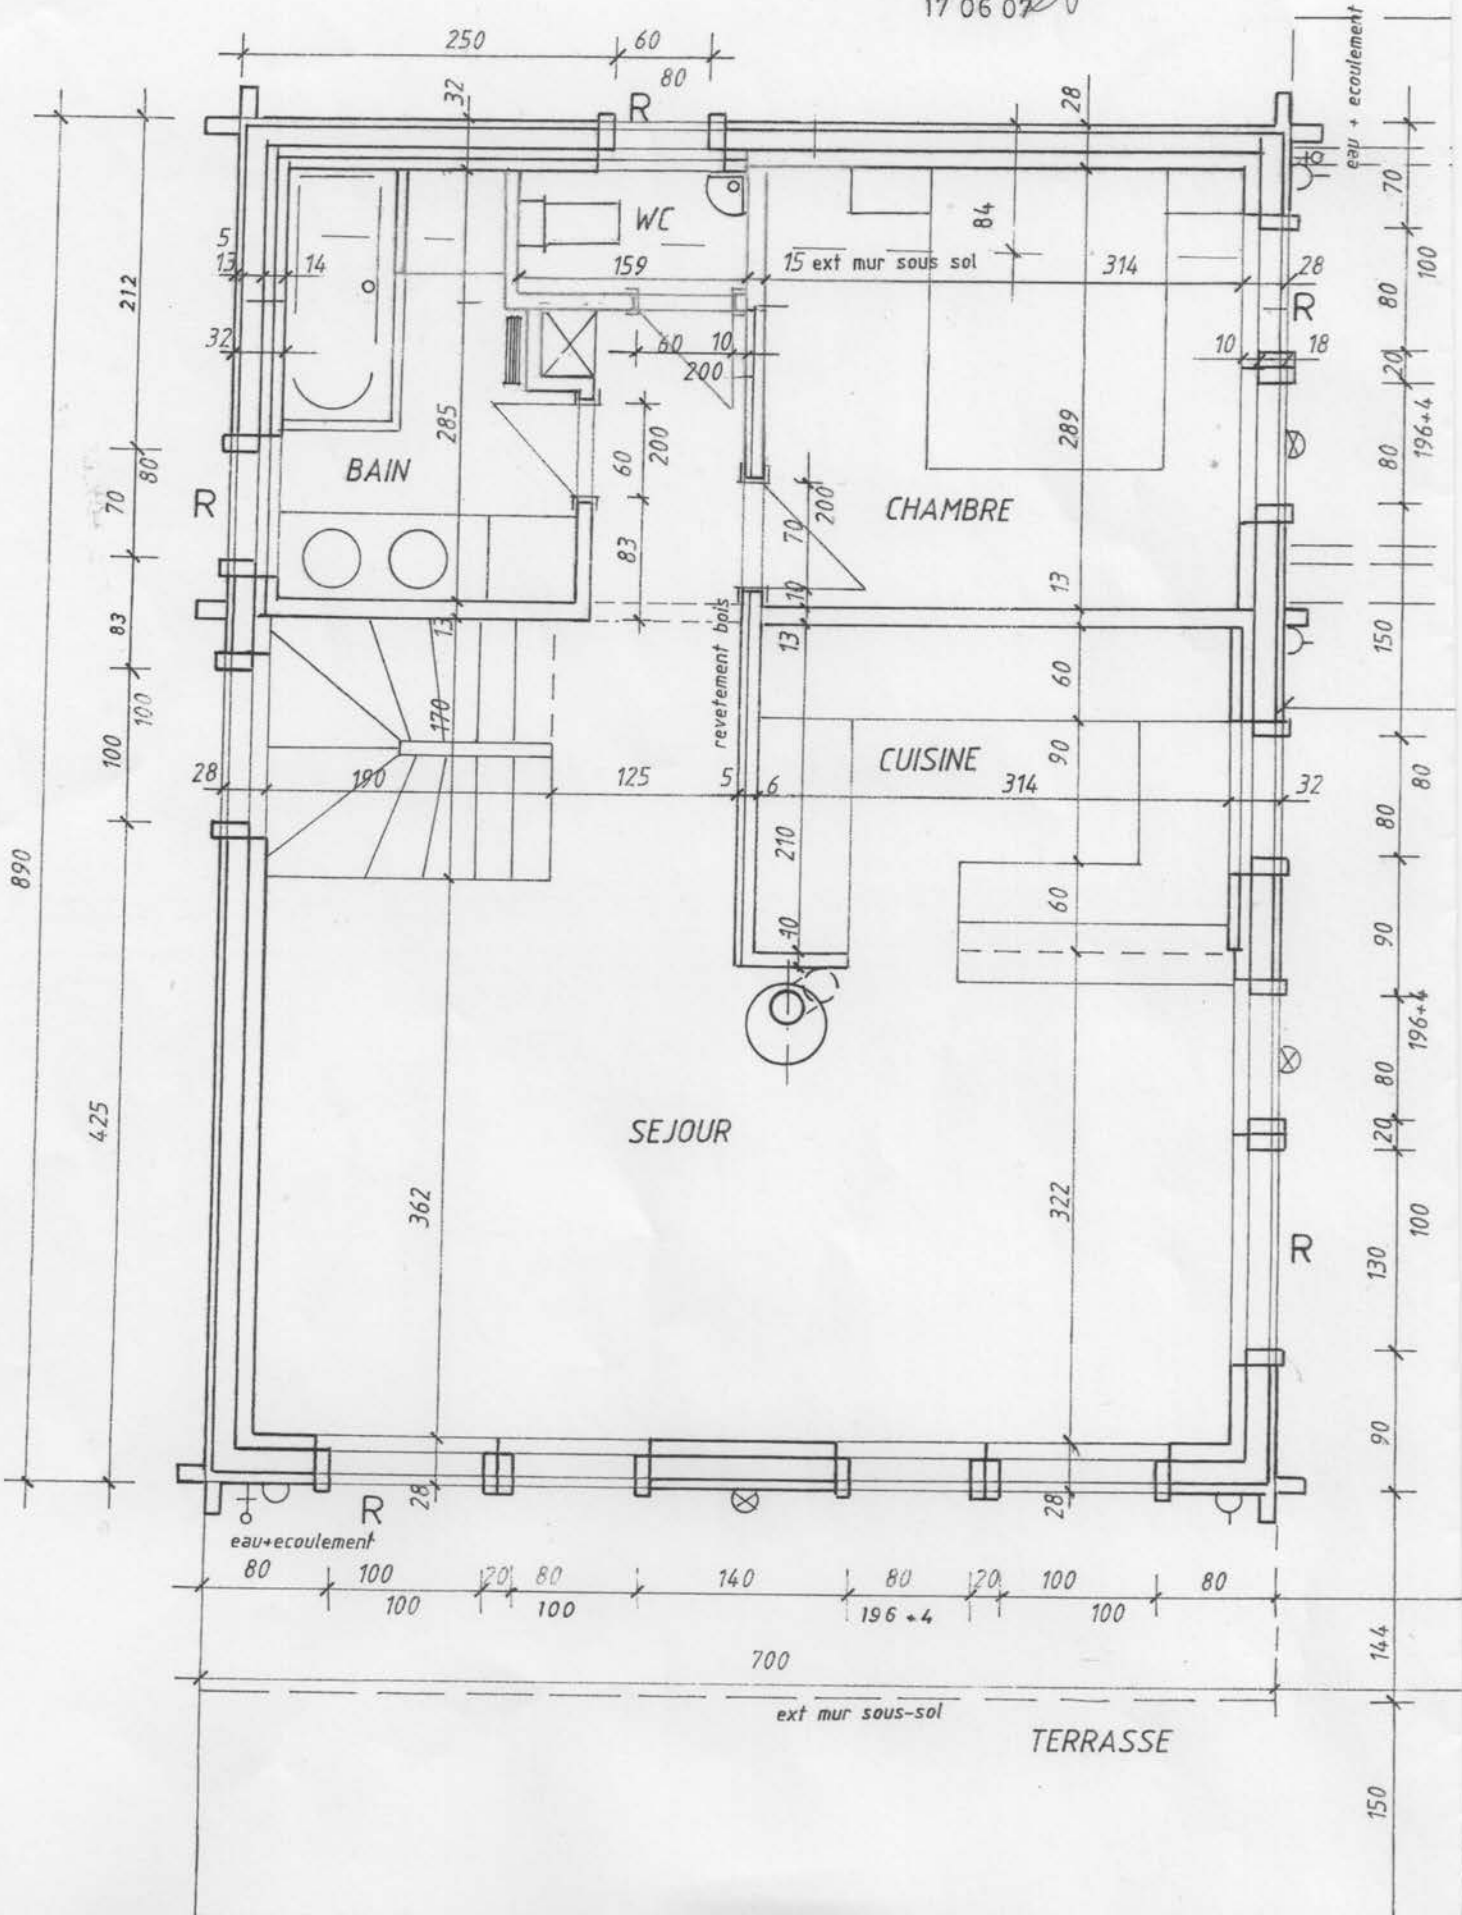

CHALET FAMILLE
ZINAL

ETAGE 1:50

mod 14.02.07
08.03.07

BUREAU TECHNIQUE 17 06 07

ZINAL

05.08.2006

