


REZ - DE - CHAUSSEE


ECH. 1 : 100
08.11.10

Etage

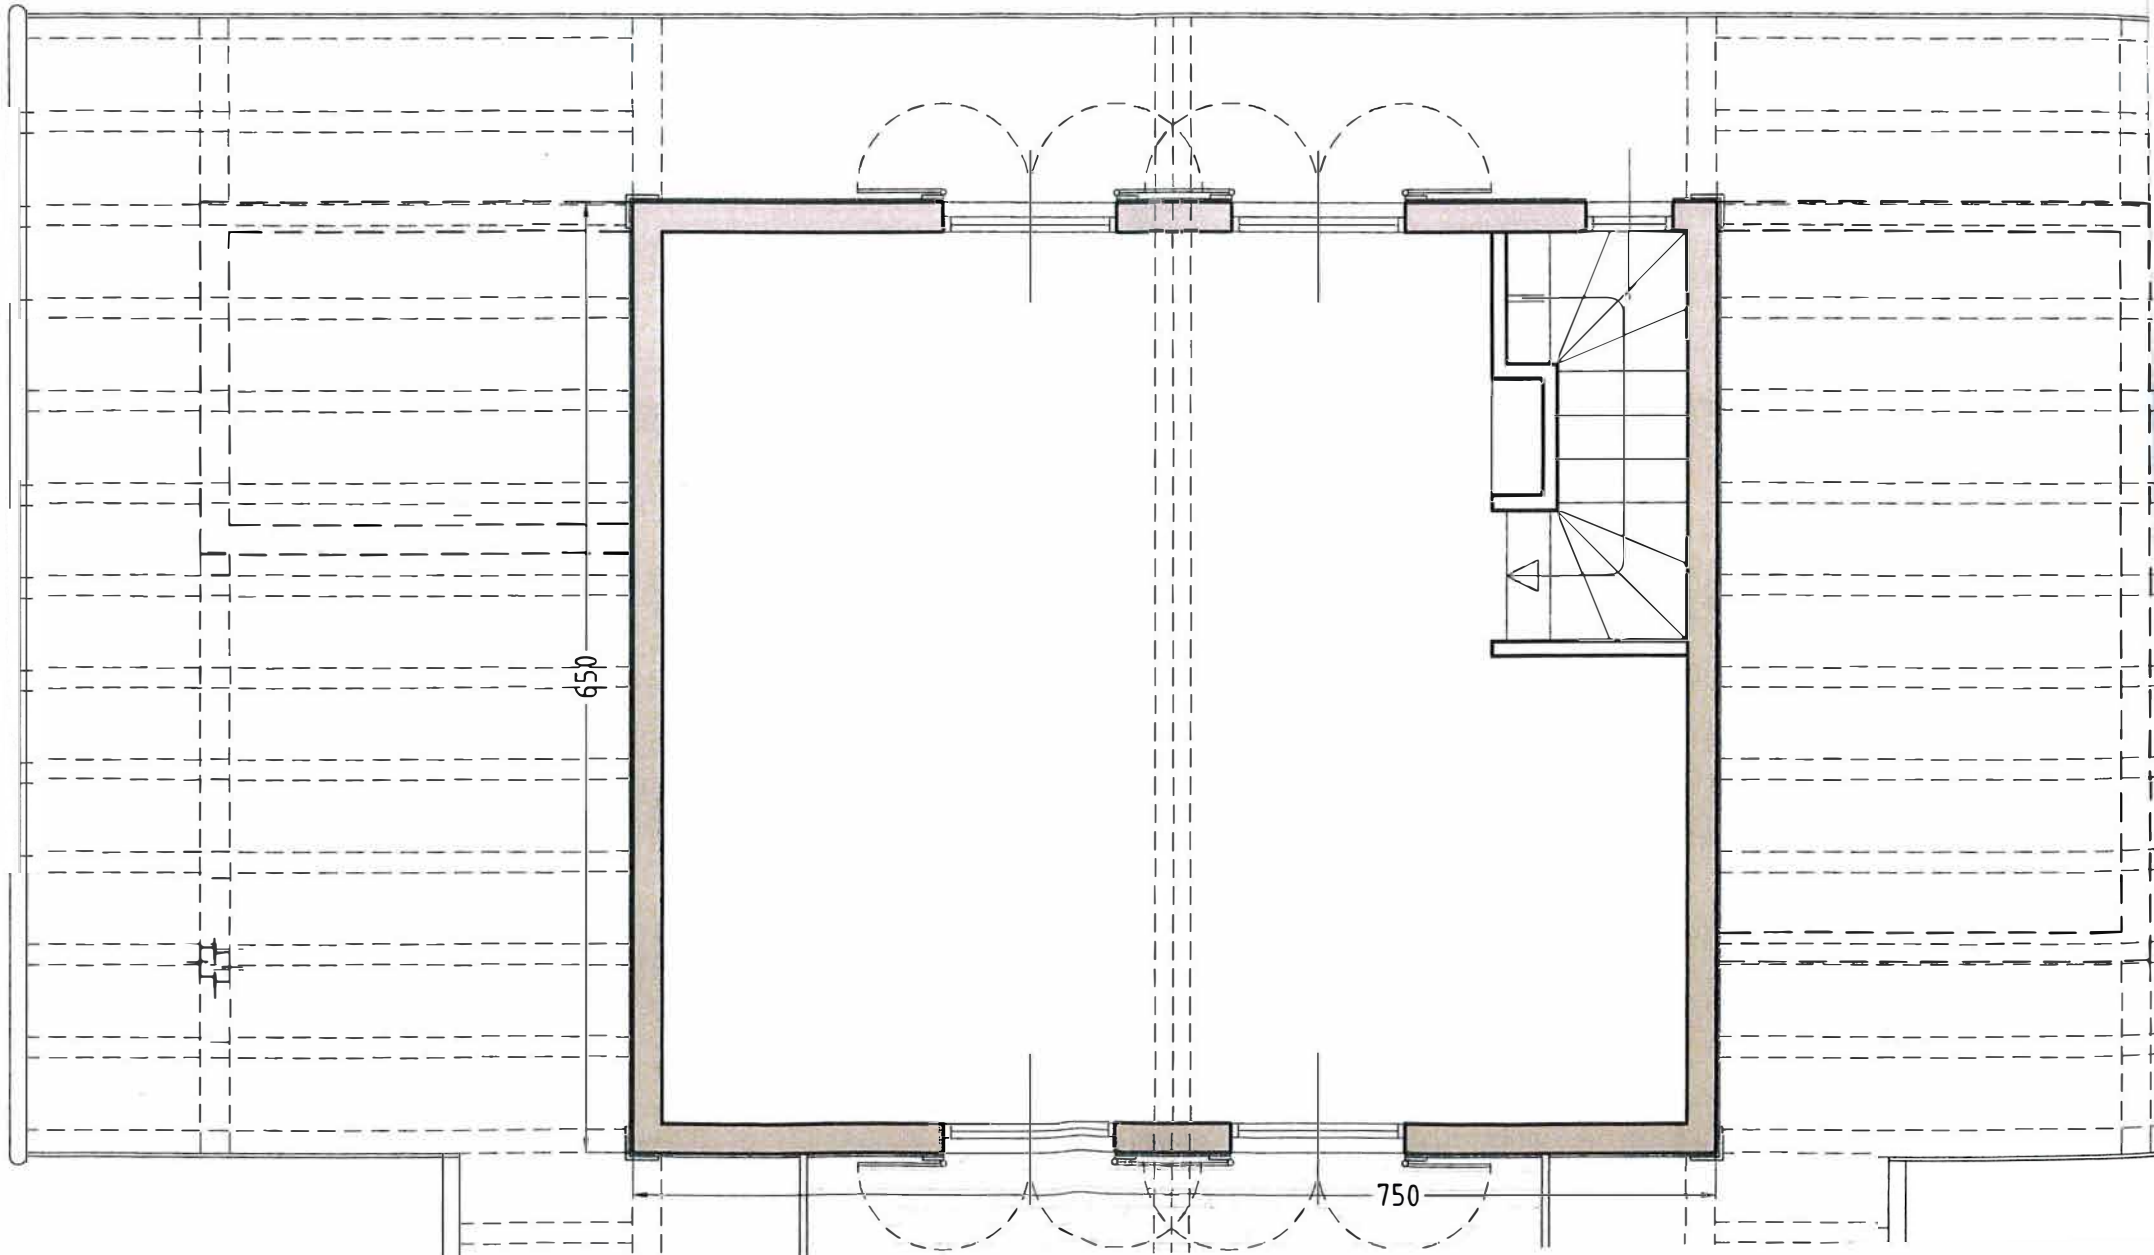

Etage

Mobilier S.O.S. possible à faire, avec meubles et vaisselle rétro
+ matras

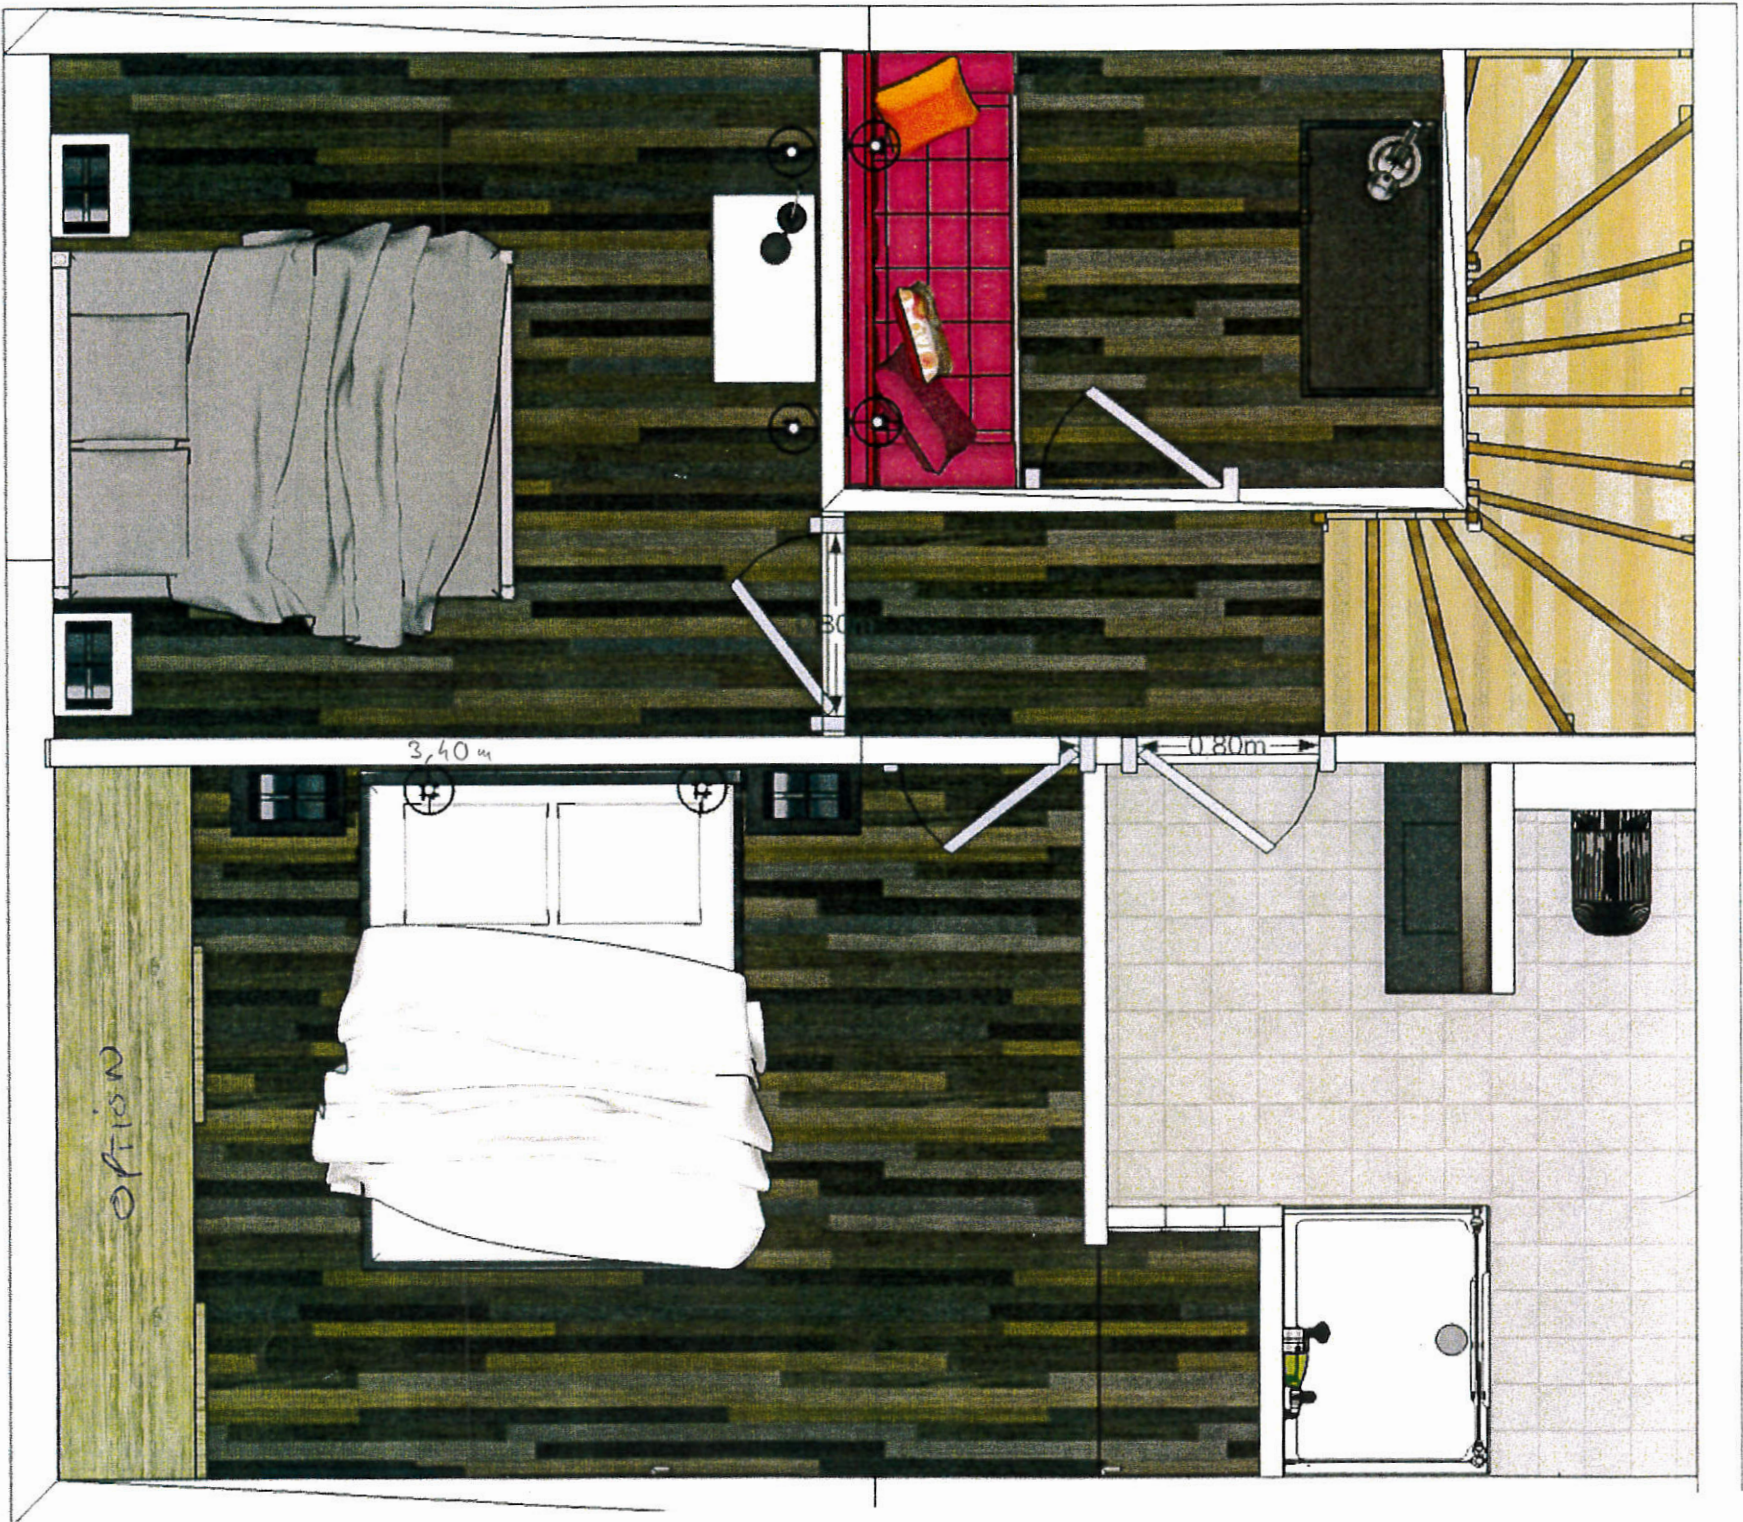

0