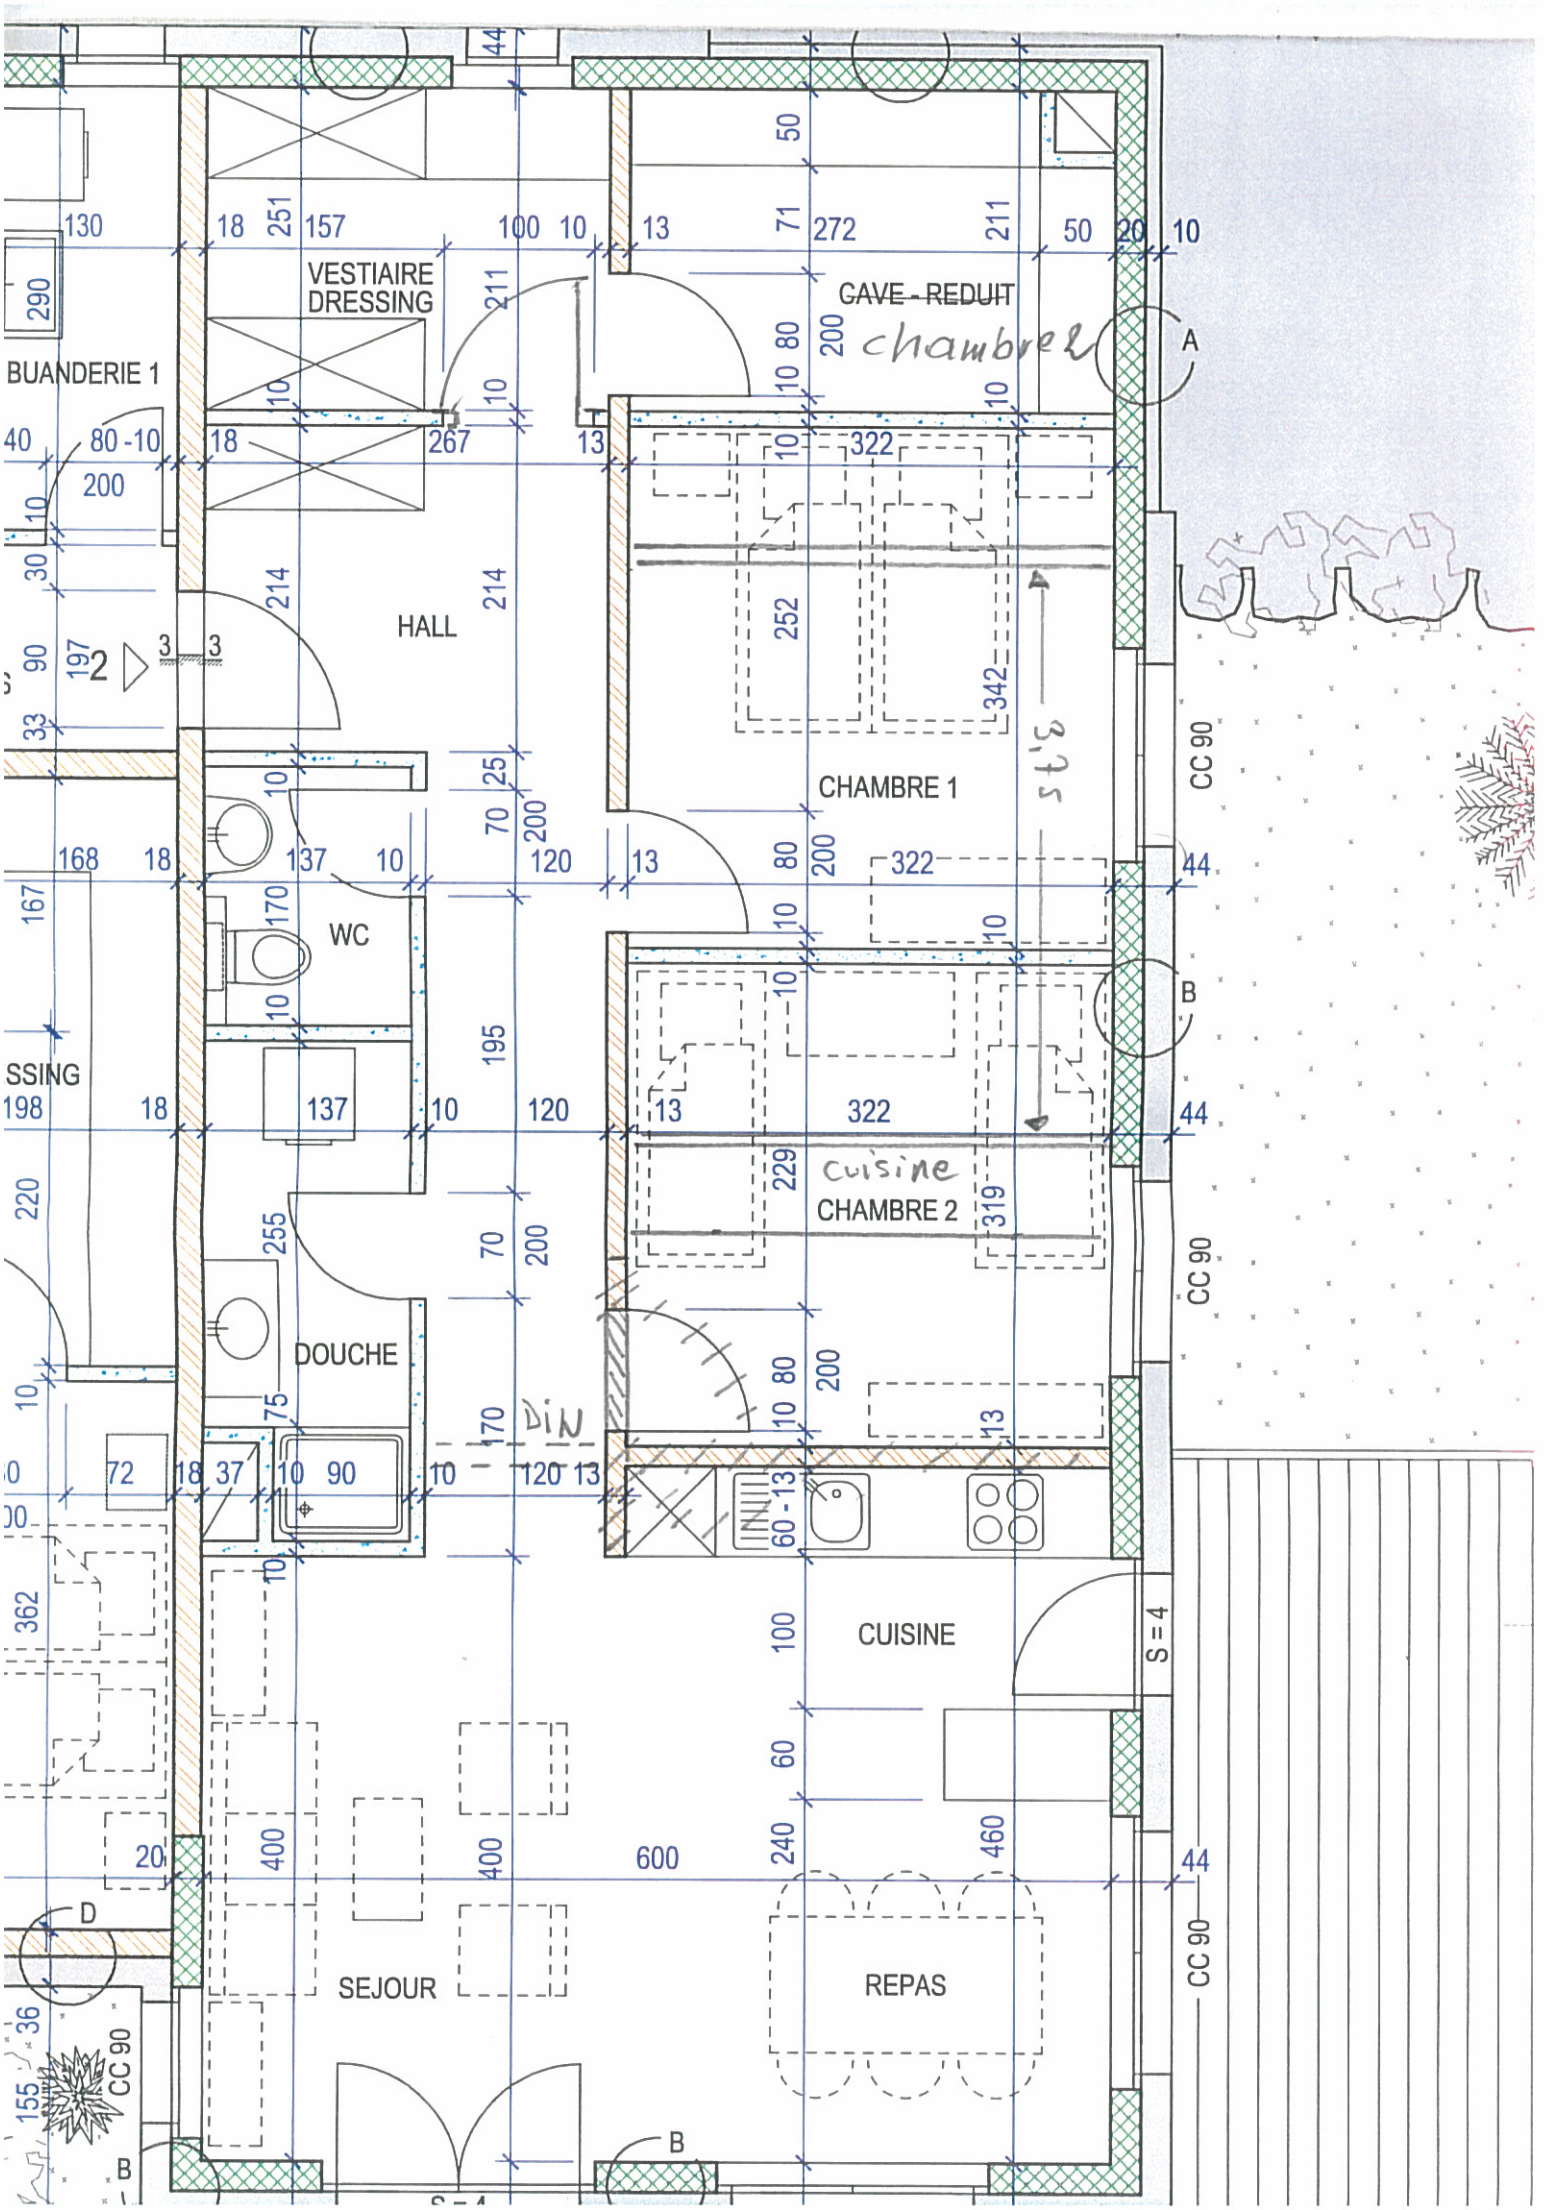
VESTIAIRE
DRESSING
BUANDERIE 1
HALL
WC
DOUCHE
CHAMBRE 1
CHAMBRE 2
GAVE - REDUIT
chambre 2
Cuisine
CUISINE
SEJOUR
REPAS
CC 90
S = 4
A
B
D
3,75
DIN