


coupe AA

Ok according to drawing provided 27 Oct 2008


- GRANIT
- CARRELAGE LISSE
- BOIS
- CARENIA C15
- CARENIA C03
- VERRE FEUILLETE

*Stuy
20 Dec 08*

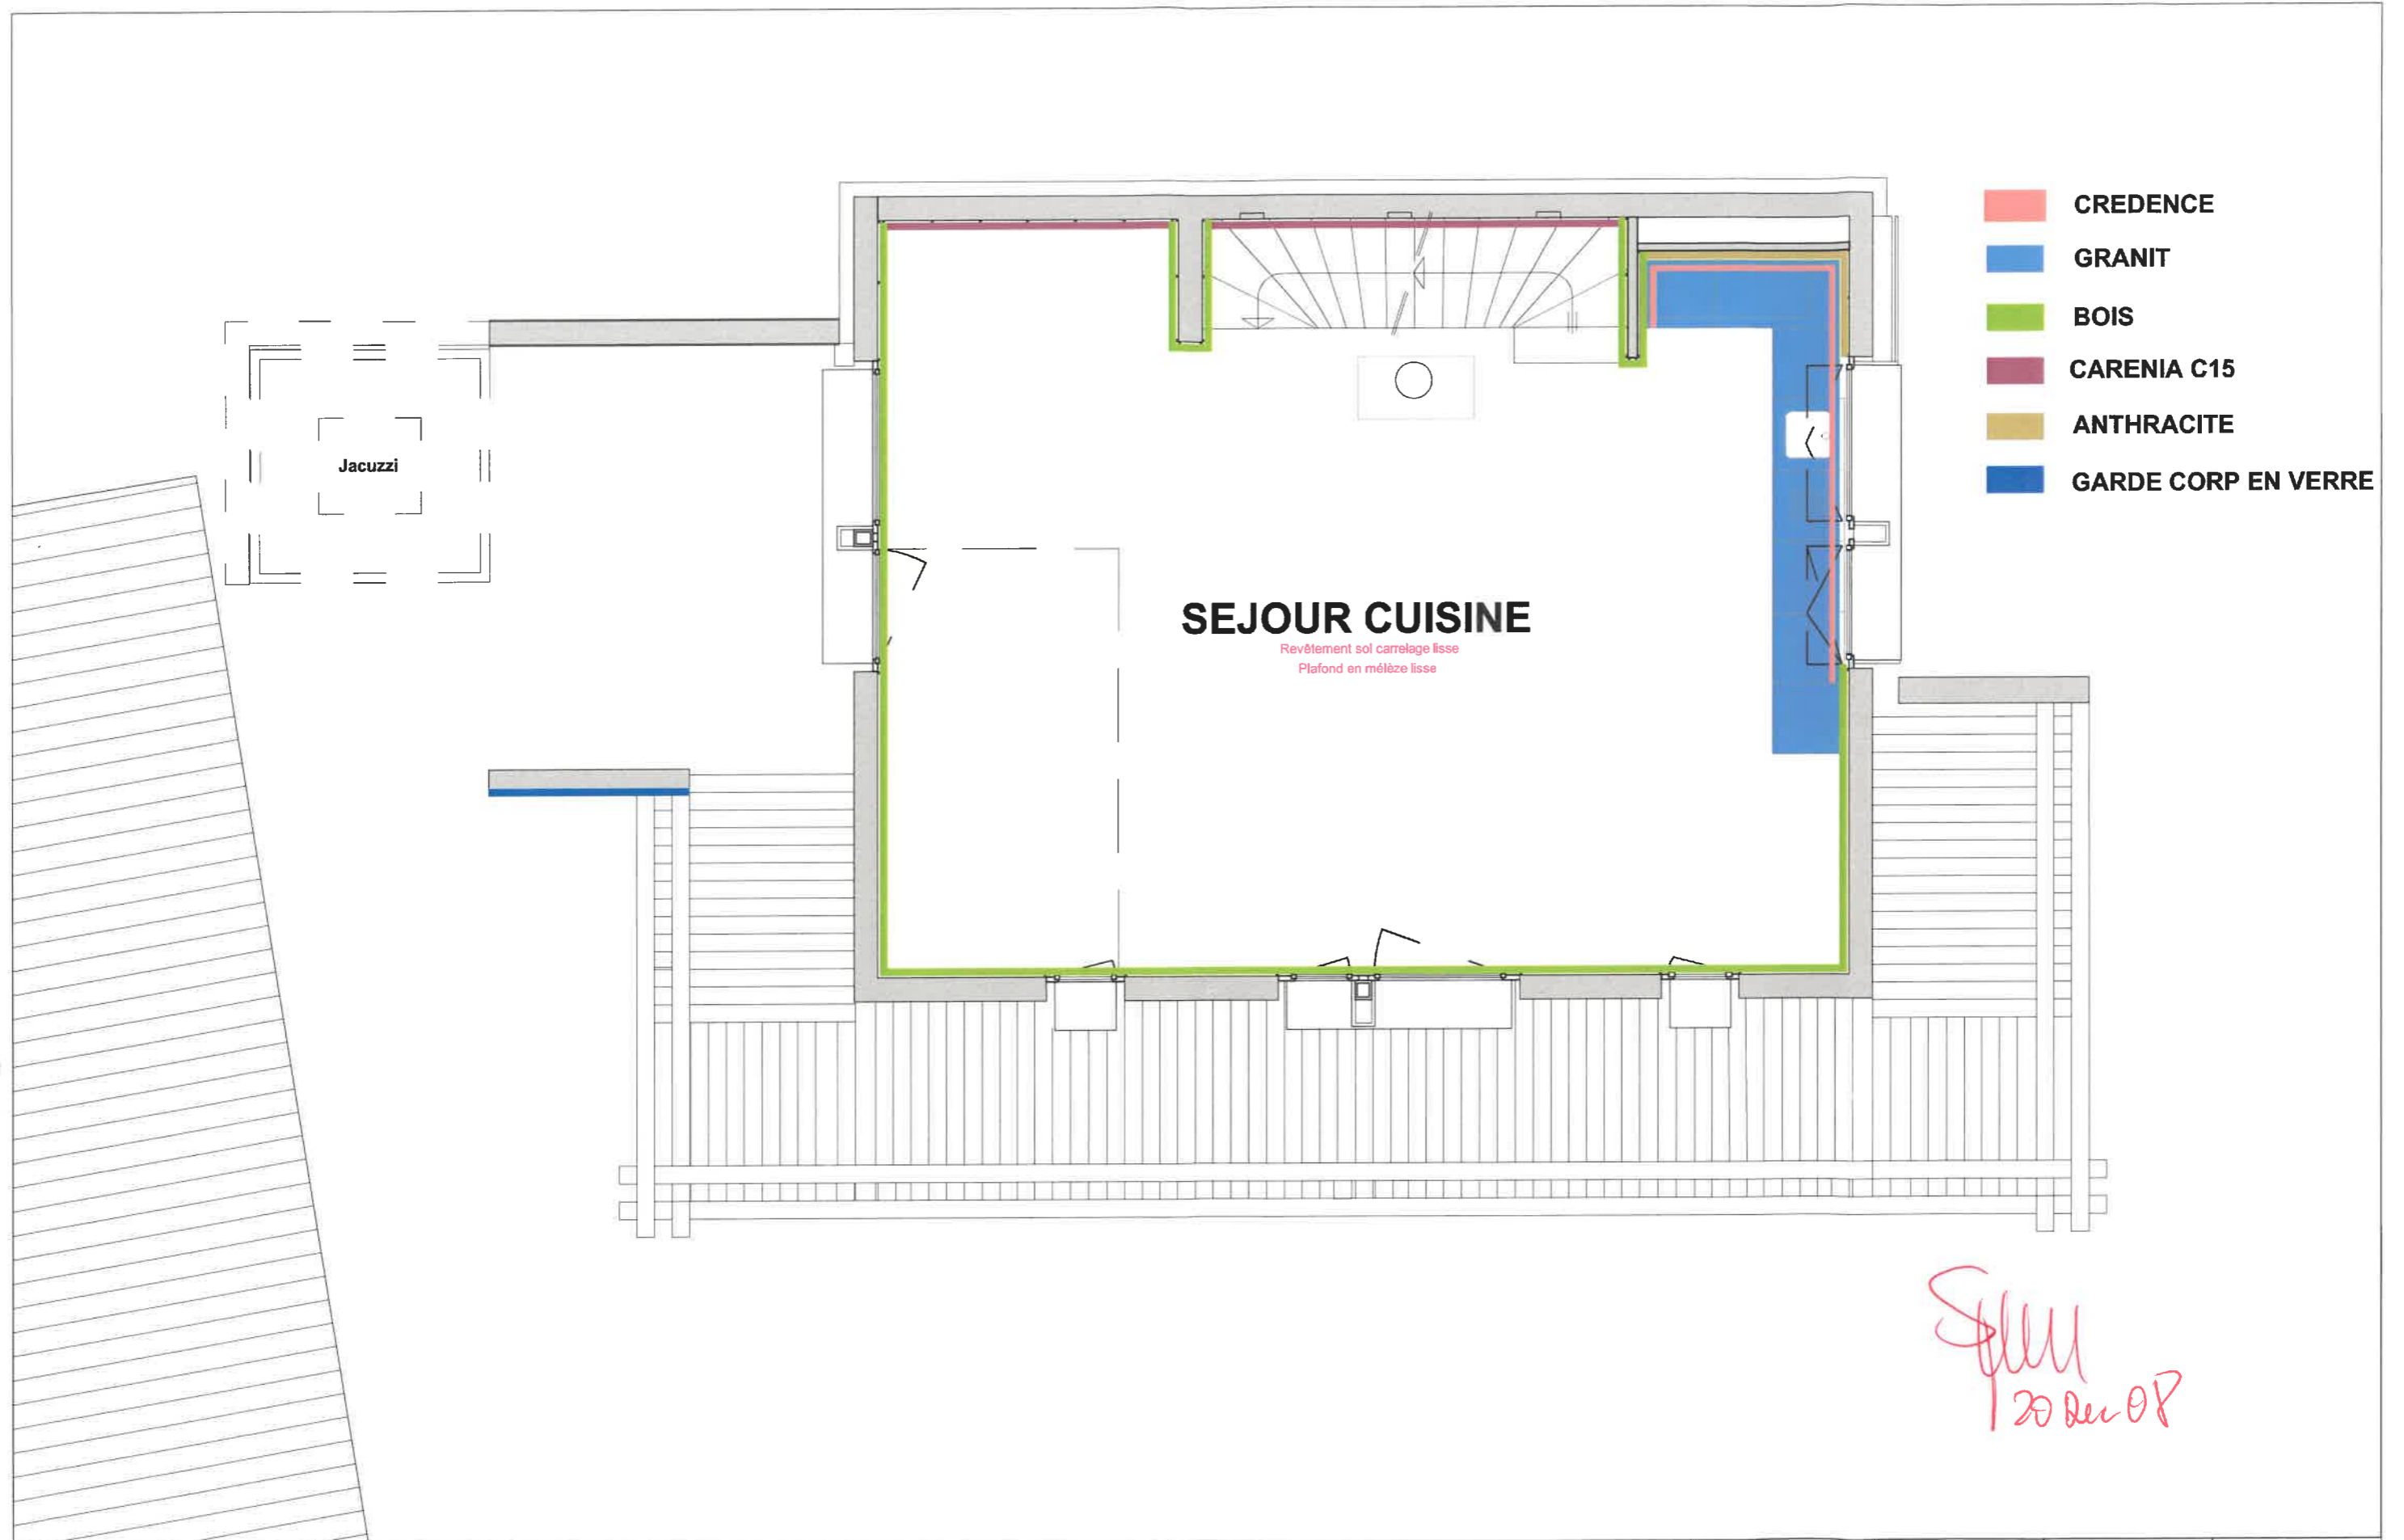

*Splu
120 Dec 08*

GRAND COMBE ROLINET & ASSOCIES Architecte et Urbaniste. PARIS-GENEVE www.rolinet.com	parcelles n° 652-658 rue du Roveray 13 CH-1207 GENEVE Tel : +41 (0) 22 707 06 90 Fax : +41 (0) 22 707 06 99 rolinet@rolinet.ch	9 Rue Pierre Villey 75 007 PARIS Tel : +33 (01) 44 42 01 10 Fax : +33 (01) 44 42 01 20 rolinet@rolinet.fr	GRAND'COMBE GRIMENTZ SWITZERLAND	CHALET-C RDC SUPERIEUR		Numéro Plan	Projet:	Phase: DETAIL	échelle: 1/50
						Indice:	23 / 10 / 2008		

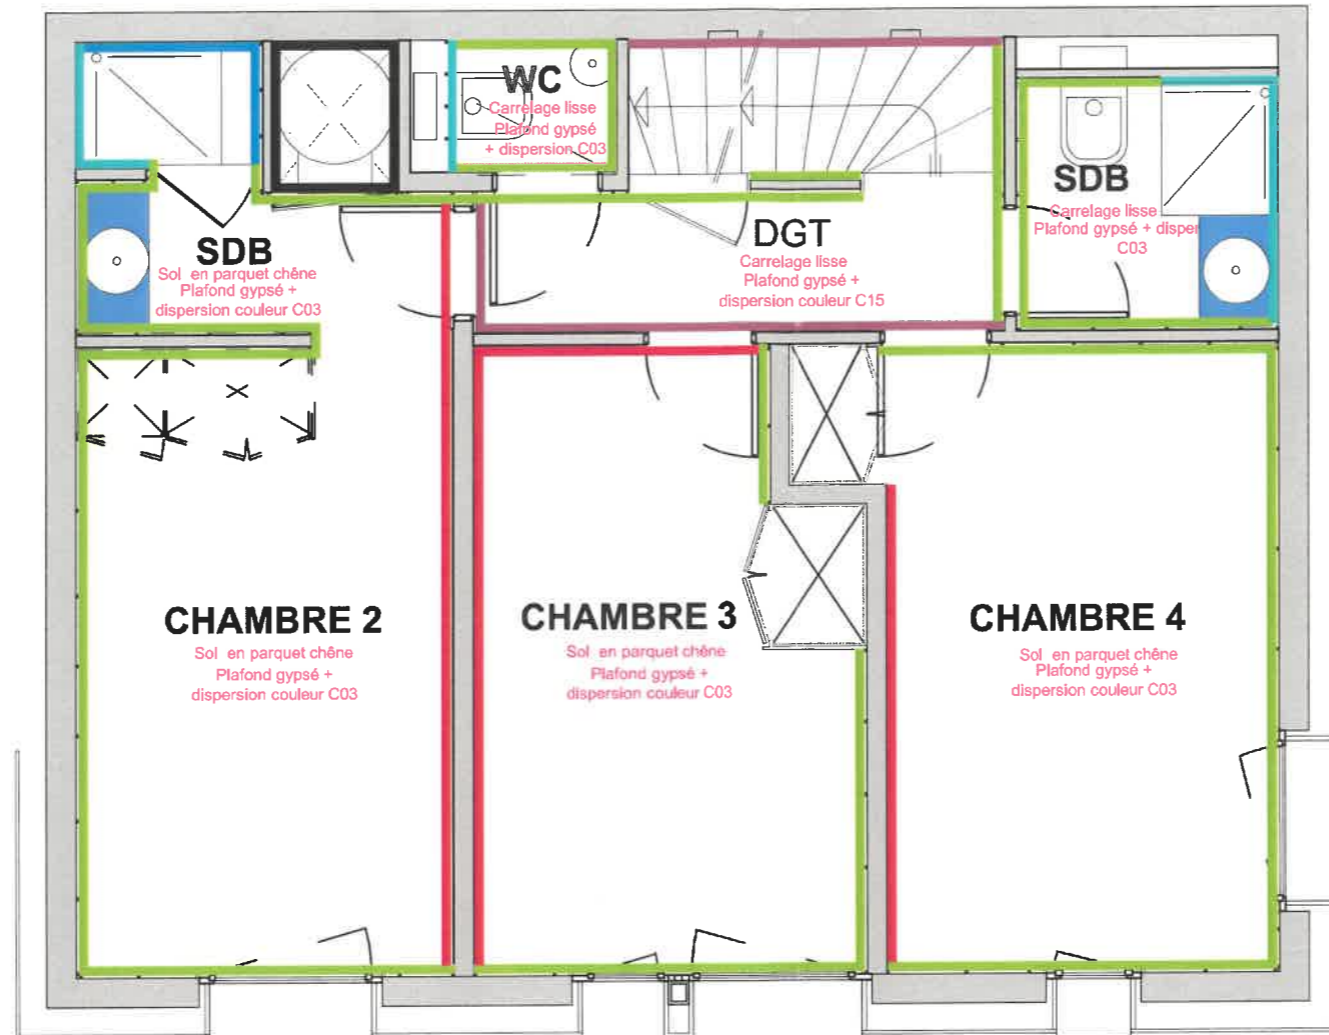

*Stuvia
20 de 08*

- BRUT
- CREDENCE
- GRANIT
- CARRELAGE LISSE
- BOIS
- CARENIA C15
- CARENIA C03