
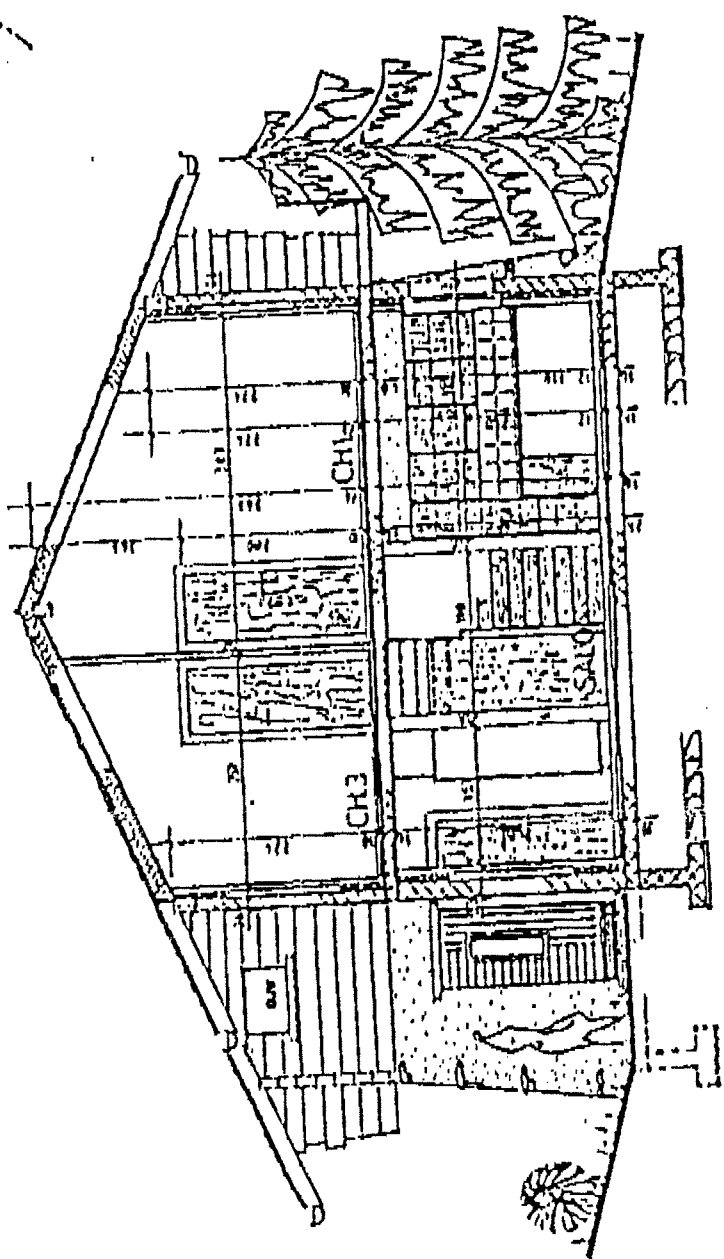


- EXISTANT
- DEMOLITION
- NOUVEAU

CHALET EXISTANT

rez-de-chaussée

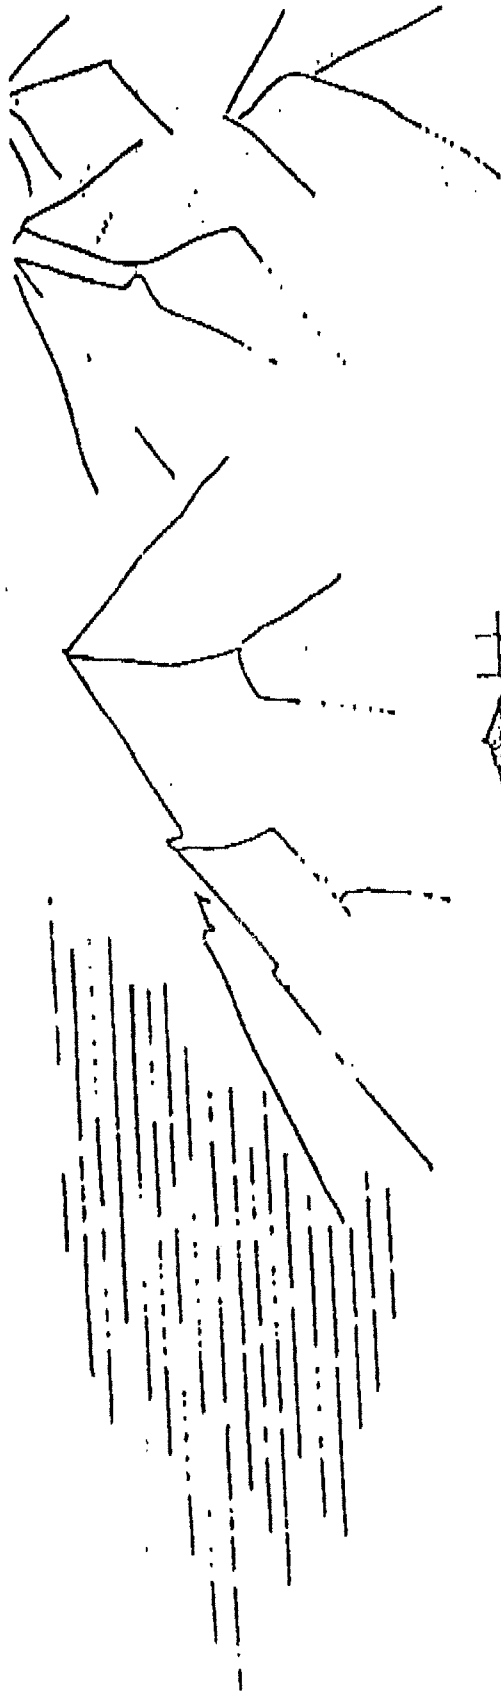








COUPE A-A

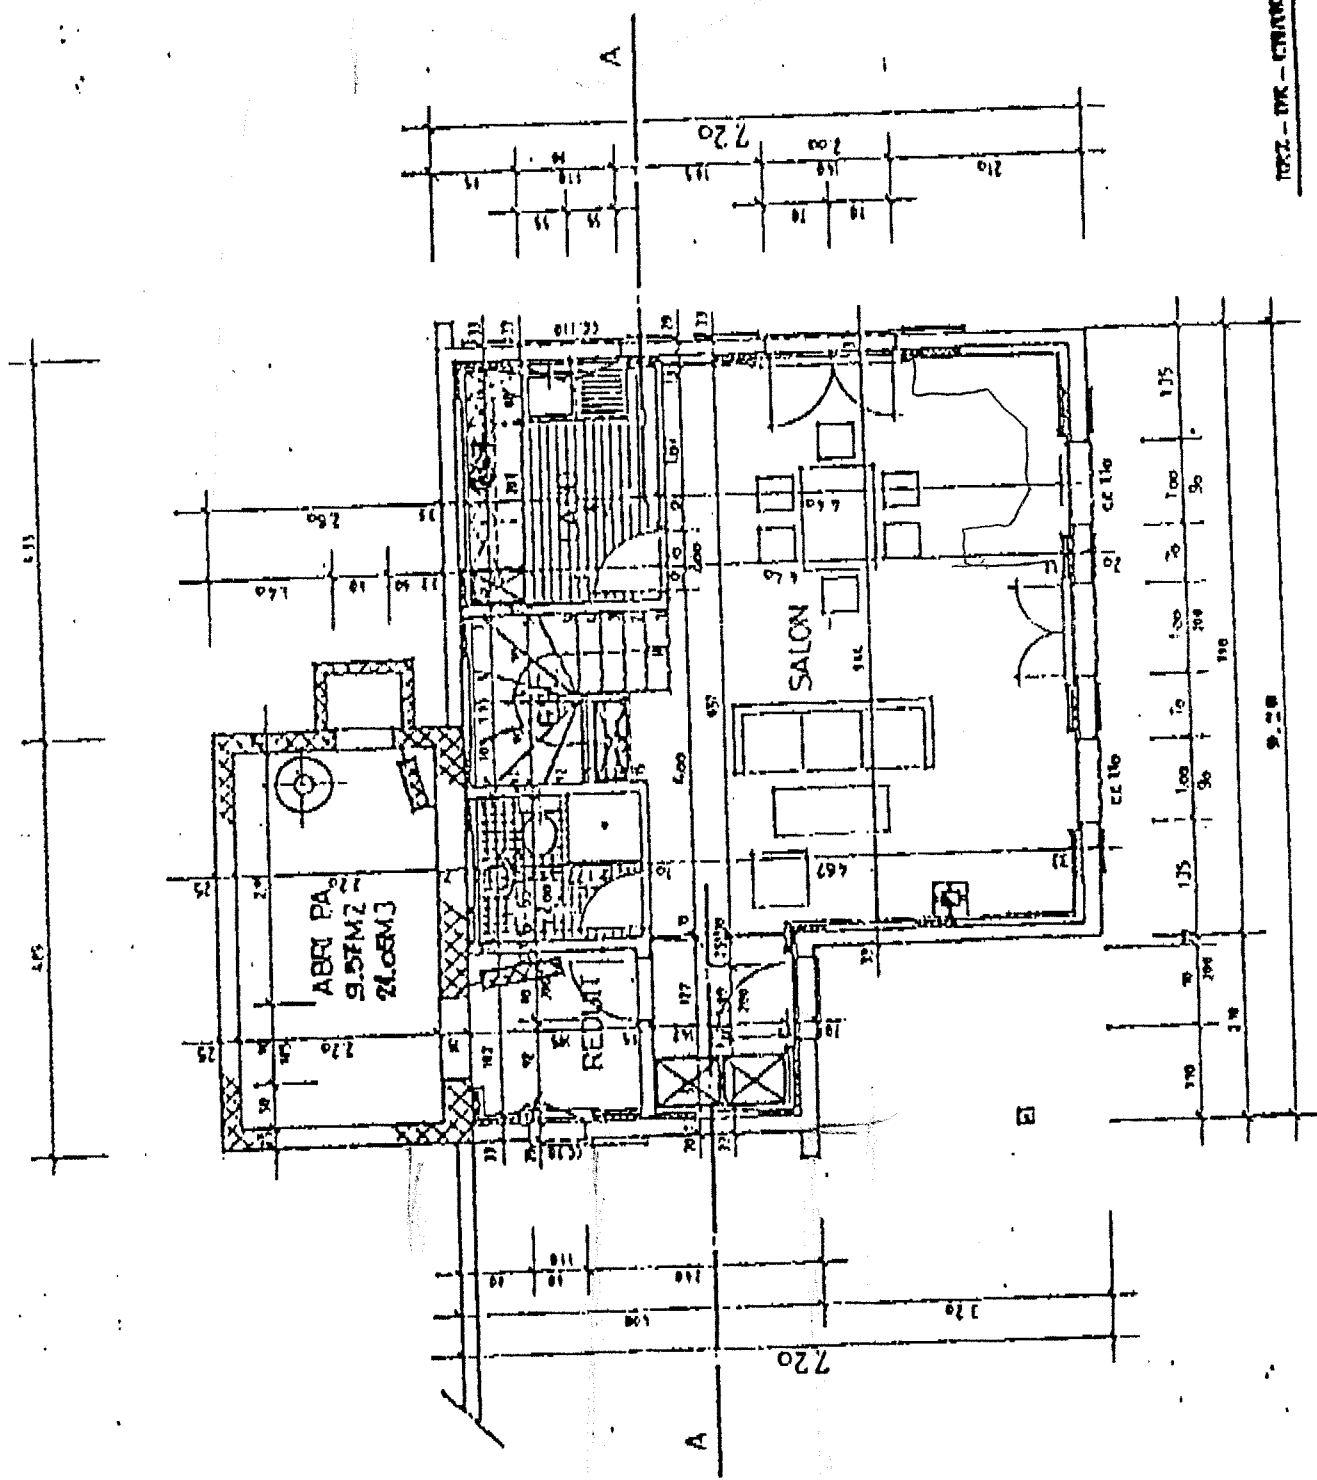

1072 - 1073 - 1074

XTAGN

